


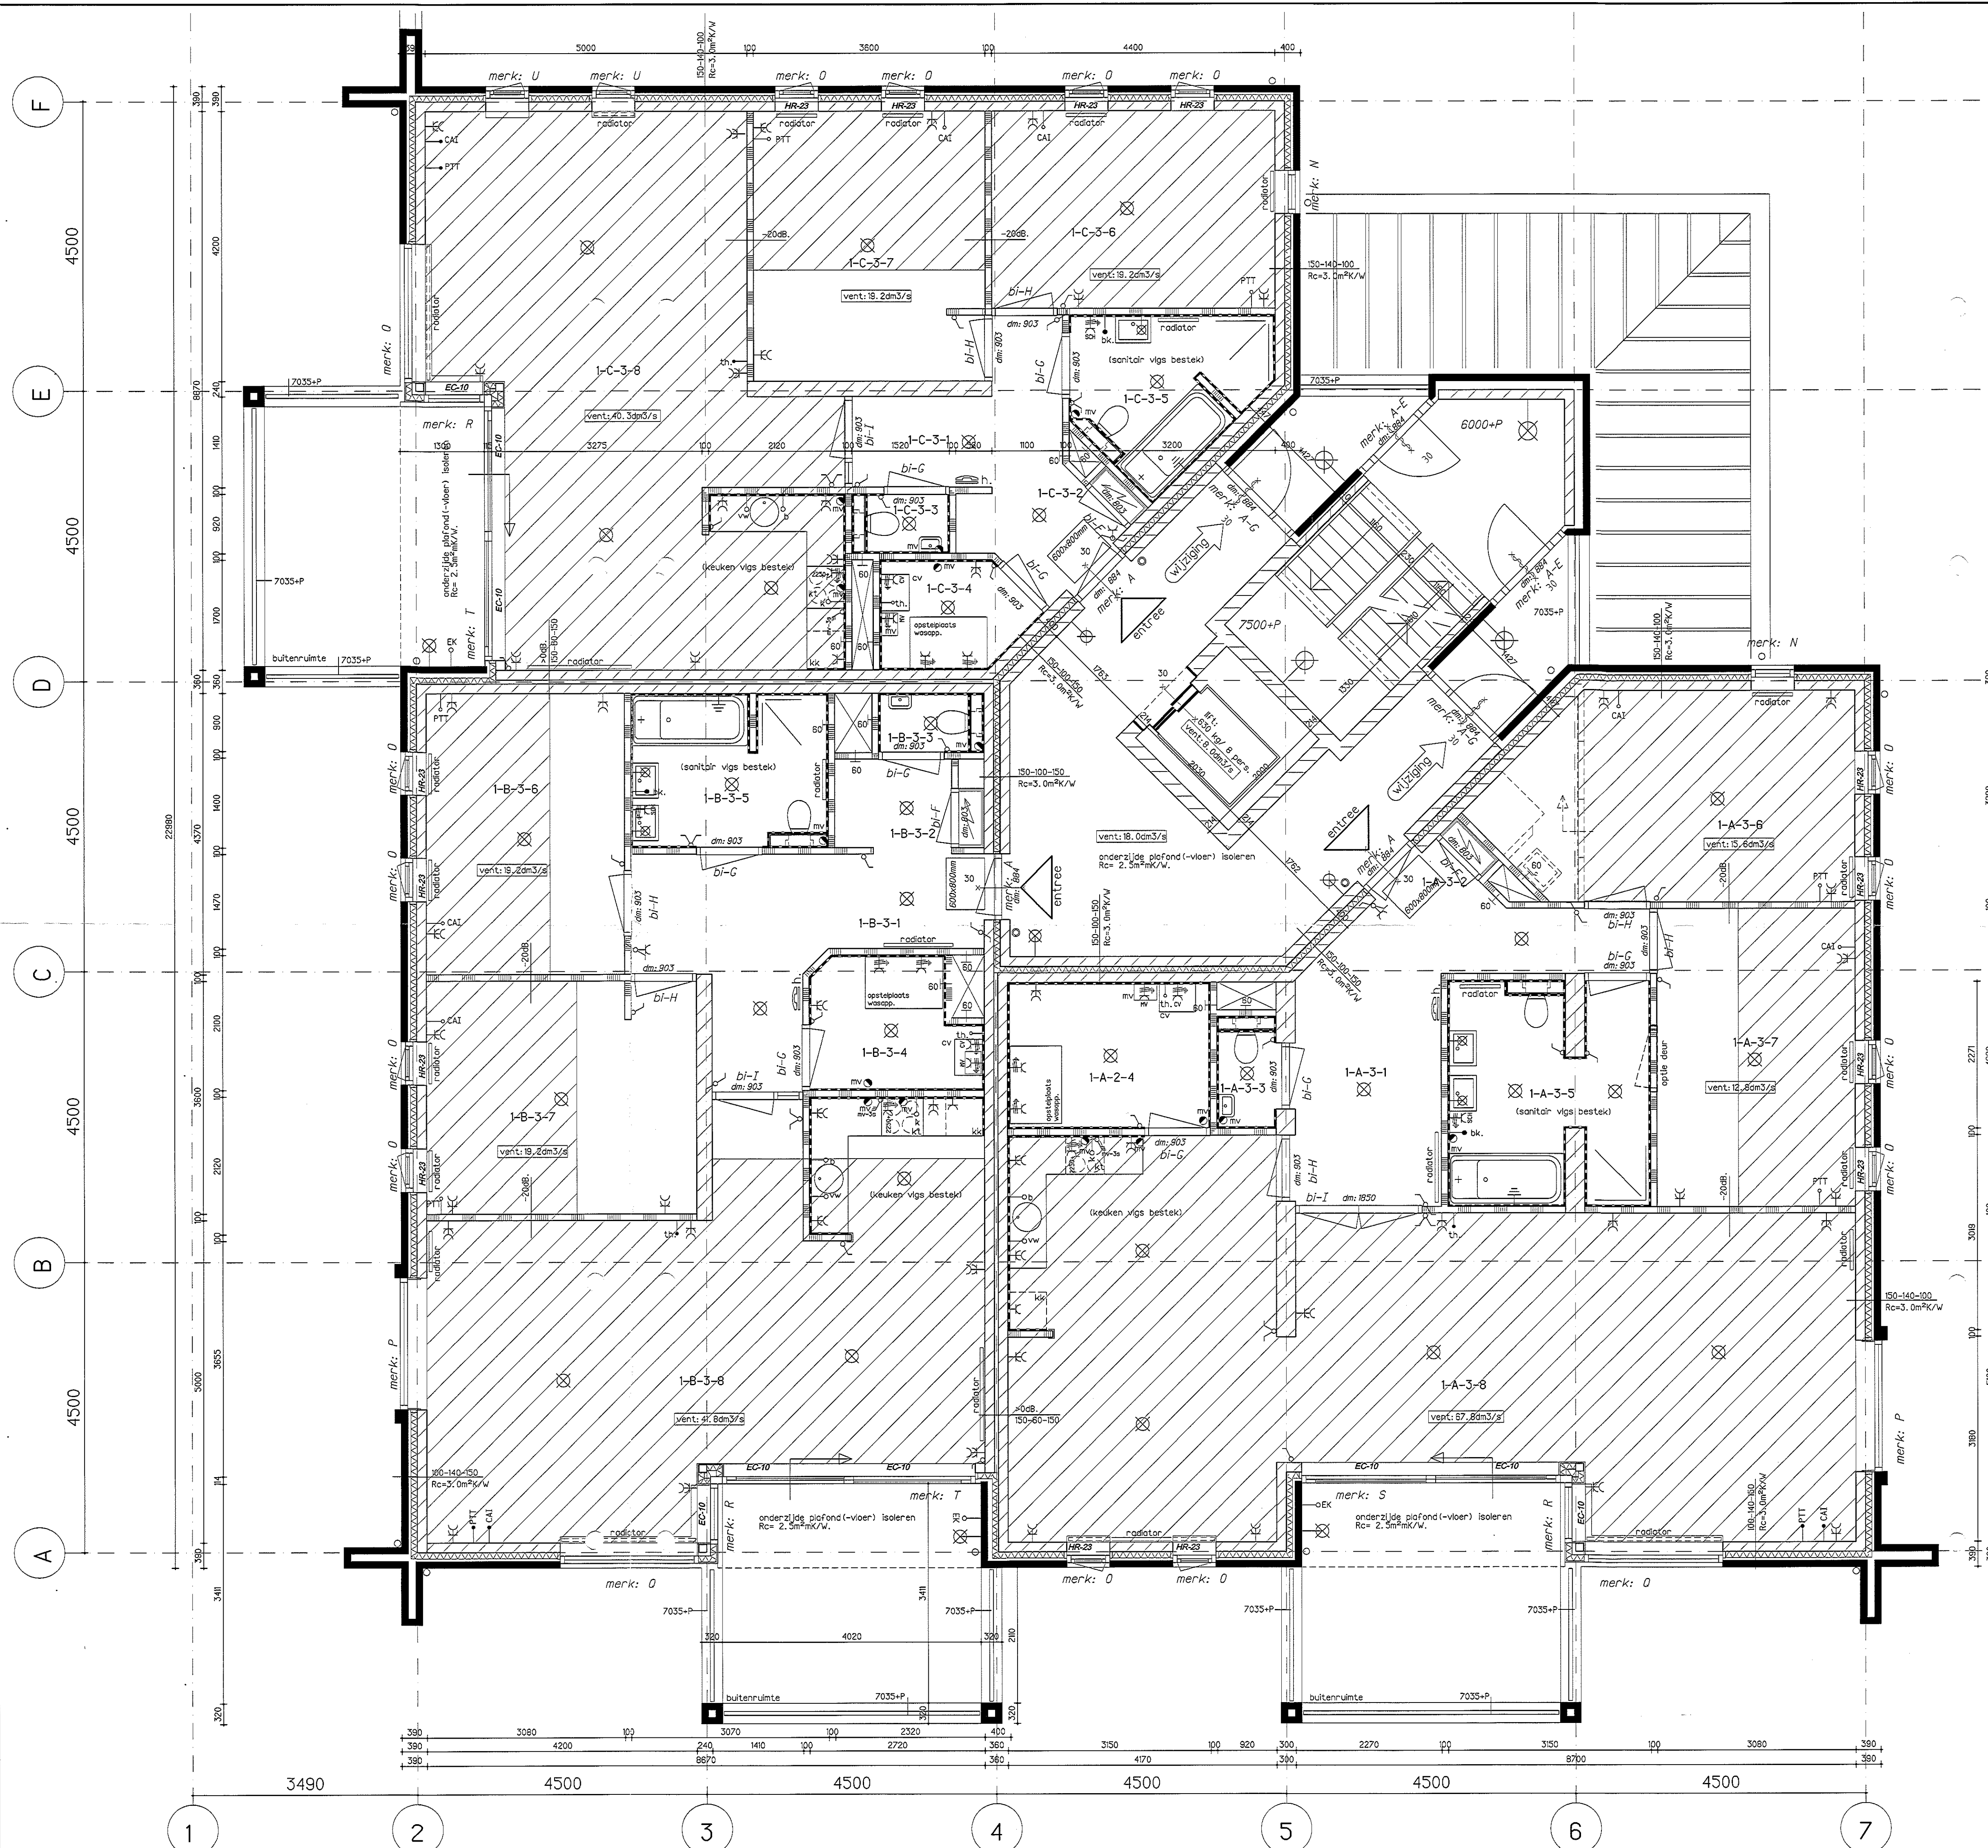

- renvooi. :**
- = enkelzijdige schakelaar.
 - = serieelzijdige schakelaar.
 - = wisselschakelaar.
 - = enkele wandcontactdoos met randaarde.
 - = dubbele wandcontactdoos met randaarde.
 - = wandcontactdoos 1-polig geaard tbv mech. vent. unit
 - = wandcontactdoos 1-polig geaard tbv cv-installatie
 - = wandcontactdoos 1-polig geaard tbv keukenmeubel op 2250+vloer
 - = wandcontactdoos 1-polig geaard in badkamer (scheerstopcontact).
 - = wandcontactdoos 1-polig geaard (divers).
 - = schakelaar 3-polig tbv mech. vent. unit
 - = plafondpunt aansluiting.
 - = wandpunt aansluiting.
 - = kamerthermostaat.
 - = aansluitpunt thermostaat (loos).
 - = aansluitpunt evt. vaatwasser (loos).
 - = aansluitpunt evt. badkamerkachel
 - = aansluitpunt evt. elektrische kachel op balkon/terras (loos).
 - = aansluitpunt PTT (loos).
 - = aansluitpunt CAI (loos).
 - = aansluitpunt elektr. kooktoestel (loos).
 - = aansluitpunt elektr. boiler (loos).
 - = huistelefoon met geïntegreerde voordeurbel en elektrische deuropener hoofdentree
 - = opsteplaats wasmachine
 - = opsteplaats wasdroger
 - = centrale verwarmingstoestel.
 - = mechanische ventilatie-unit
 - = opsteplaats kroekast
 - = afzuigpunt mechanische ventilatie.
 - = centraal aardingspunt badkamer.
 - = belddrukker.
 - = radiator.
 - = buitenkraan
 - = gevelmetselwerk : stenen vlg. monster architect.
 - = 100 / 150mm kalkzandsteenwanden (dragende binnenwanden)
 - = 100 mm celenbetonelementen nietdragende binnenwanden.
 - = western red cedar delen op regelwerk
- EC-10** = ventilatielooster merk BUVA type Buvalux EC-10 capaciteit: 10dm³/sec/ml.
HR-17 = ventilatielooster merk BUVA type Buvalux HR-17 capaciteit: 16,8dm³/sec/ml.
HR-23 = ventilatielooster merk BUVA type Buvalux HR-23 capaciteit: 22,6dm³/sec/ml.
- 60 = deur in combinatie met kozijn : 60 minuten brandwerend en zelfsluitend.
30 = deur in combinatie met kozijn : 30 minuten brandwerend en zelfsluitend.
30 = deur in combinatie met kozijn : 30 minuten brandwerend.
= zelfsluitende deur.
60 = muur of wand met een brandwerendheid van tenminste zoveel minuten als is aangegeven (NEN 6068)
- * ventilatiecapaciteit in de volgende ruimten :
- meterruimte: 2,0dm³/s
- toileruimte: 7,0 dm³/s
- badruimte: 14,0 dm³/s
- wasruimte: 14,0 dm³/s
- * wandtegelhoogten in de volgende ruimten :
- boven keukenblok tot 1500+vr. (4m²).
- toileruimte: 1500+vr.
- badruimte: 1800+vr. tpv. douchehoek 2100+vr. met i=3,0m.
- wasruimte: tot 1500+vr.
- * vloertegels worden aangebracht in de toileruimte, badruimte en wasruimte.
- * trappen in het trappenhuis: prefab betontrap vv. trapbodem breed: 1150mm. oml. 230mm optrede 187,5mm. beide zijden voorzien van leuningen.
- * alle (stalen) constructies - vloeren - etc. vlg. tekening en berekening van de constructeur.
- * de hoofddragende constructie bezit een brandwerendheid van minimaal 90 minuten.
- * stallingruimten in het souterrain (6.5f van het stalen 22.1080 vlg. art. 48 v/h. Bouwbesluit.
- = aanduiding verblijfsgebied.
- BESLUIT VAN**
13 MRT 2000
h.a. 8112

project : De bouw van 33 luxe appartementen
" t Raveleyn " te Groenlo.

opdrachtgever : Thomasson Dura bv.
Postbus 877 7550 AW Hengelo (O).

gew. : 22.02.00
sch. : 1:50

architectenbureau van der Linde & associates.
Veldesbosweg 28a postbus 1091 7230 AB Varnsveld 0575-522482.

werk. : 2725
blad. : BT-14

get. : bhl

2725-BT14