


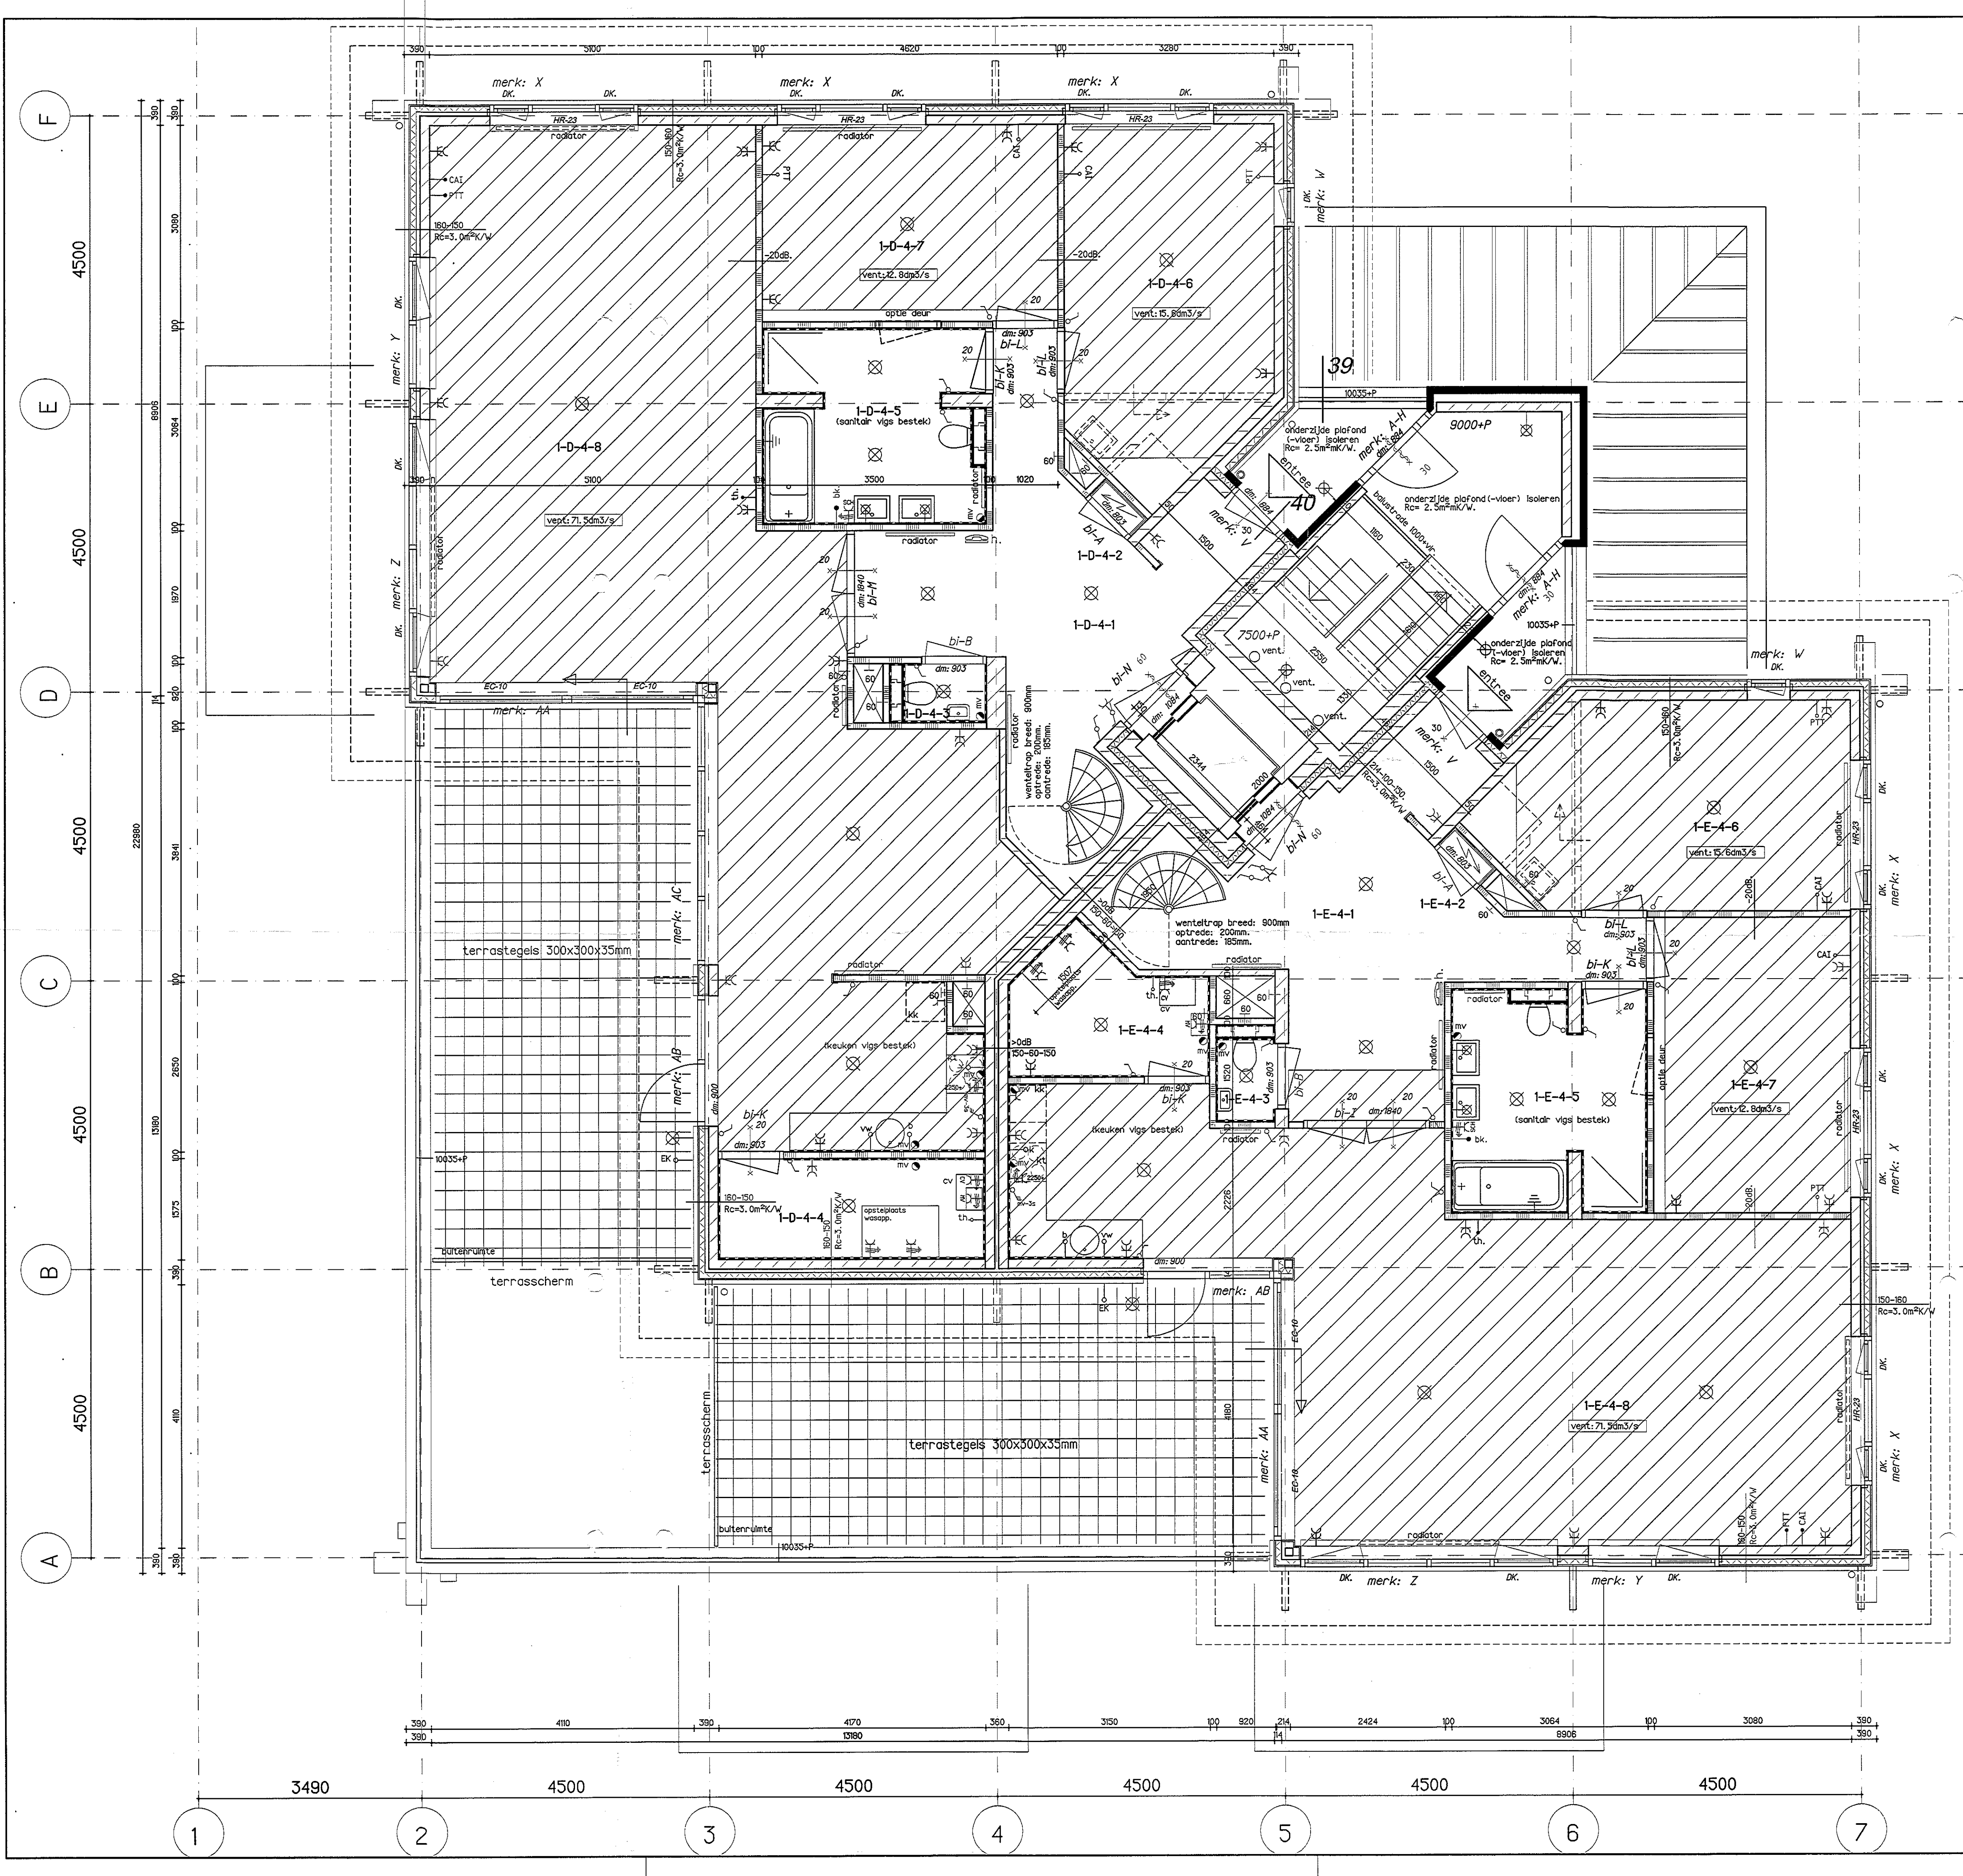

- renvool. :**
- = enkelzijdig schakelaar.
 - = serieel schakelaar.
 - = wissel schakelaar.
 - = enkele wandcontactdoos met randaarde.
 - = dubbele wandcontactdoos met randaarde.
 - = wandcontactdoos 1-polig geaard tbv mech.vent.unit
 - = wandcontactdoos 1-polig geaard tbv cv-installatie
 - = wandcontactdoos 1-polig geaard tbv keukenmeubel op 2250+vloer
 - = wandcontactdoos 1-polig geaard in badkamer (scheerstopcontact).
 - = wandcontactdoos 1-polig geaard (divers).
 - = schakelaar 3-polig tbv mech.vent.unit
 - = plafondlichtpunt aansluiting.
 - = wandlichtpunt aansluiting.
 - = th. = kamerthermostaat.
 - = th. = aansluitpunt thermostaat (loos).
 - = v.w. = aansluitpunt evt. vaatwasser (loos).
 - = bk. = aansluitpunt evt. badkamerkachel
 - = EK = aansluitpunt evt. elektrische kachel op balkon/terras (loos).
 - = PTT = aansluitpunt PTT (loos).
 - = CAI = aansluitpunt CAI (loos).
 - = k = aansluitpunt elektr. kooktoestel (loos).
 - = b = aansluitpunt elektr. boiler (loos).
 - = h. = huisteelfoon met geïntegreerde voordeurbel en elektrische deuropener hoofdentree
 - = vm = opstelplaats wasmachine
 - = wd = opstelplaats wasdroger
 - = cv = centrale verwarmingstoestel.
 - = mv = mechanische ventilatie-unit
 - = kk = opstelplaats koelkast
 - = mv = afzuigpunt mechanische ventilatie.
 - = i = centraal afdingspunt badkamer.
 - = b = bedrukker.
 - = r = radiator.
 - = * = buitenkraan
 - = gevelmetselwerk : stenen vigs. monster architect.
 - = 100 / 150mm kalkzandsteenwanden (dragende binnenwanden)
 - = 100 mm celenbetonelementen nietdragende binnenwanden.
 - = western red cedar delen op regelwerk
- EC-10** = ventilatorrooster merk BUVA type Buvalux EC-10 capaciteit: 10dm³/sec./ml.
HR-17 = ventilatorrooster merk BUVA type Buvalux HR-17 capaciteit: 16,8dm³/sec./ml.
HR-23 = ventilatorrooster merk BUVA type Buvalux HR-23 capaciteit: 22,6dm³/sec./ml.
- 80 = deur in combinatie met kozijn : 80 minuten brandwerend en zelfsluitend.
30 = deur in combinatie met kozijn : 30 minuten brandwerend en zelfsluitend.
30 = deur in combinatie met kozijn : 30 minuten brandwerend.
= zelfsluitende deur.
60 = muur of wand met een brandwerendheid van tenminste zoveel minuten als is aangegeven (NEN 6068)
- * ventilatiecapaciteit in de volgende ruimten :
- meterruimte: 2,0dm³/s
- toileruimte: 7,0 dm³/s
- badruimte: 14,0 dm³/s
- wasruimte: 14,0 dm³/s
- * wandtegelhoogten in de volgende ruimten :
- boven keukenblok tot 1500+vr. (4m²).
- toileruimte: 1500+vr.
- badruimte: 1800+vr. tpv. douchehoek 2100+vr. met i=3,0m.
- wasruimte: tot 1500+vr.
- * vloertegels worden aangebracht in de toileruimte, badruimte en wasruimte.
* trappen in het trappenhuis: prefab betontrap vv. trapbomen breed: 1150mm.
aantrede 230mm optrede 187,5mm.
beide zijden voorzien van leuningen.
- * alle (stalen) constructies - vloeren - etc. vigs. tekening en berekening van de constructeur.
* de hoofddragconstructie bezit een brandwerendheid van minimaal 90 minuten.
* stallingruimten in het souterrain (6.5% van het totaal m², 690) vigs. art. 48 v/h. Bouwbesluit.
- = aondaling verblifgebed.

Bestektekening de Kanteel 3e verdieping / penthouselaag.

project : De bouw van 33 luxe appartementen
" 't Raveleyn " te Groenlo.

opdrachtgever : Thomasson Dura bv.
Postbus 877 7550 AW Hengelo (O).

gew. : 05.10.99
sch. : 1:50

architectenbureau van der Linde & associates.
Veldsebosweg 28a postbus 1091 7230 AB Wanneveld 0575-522482.

werk. : 2725
blad. : BT-17

gew. : 05.10.99
sch. : 1:50

get. : bhl

9725-BT17