
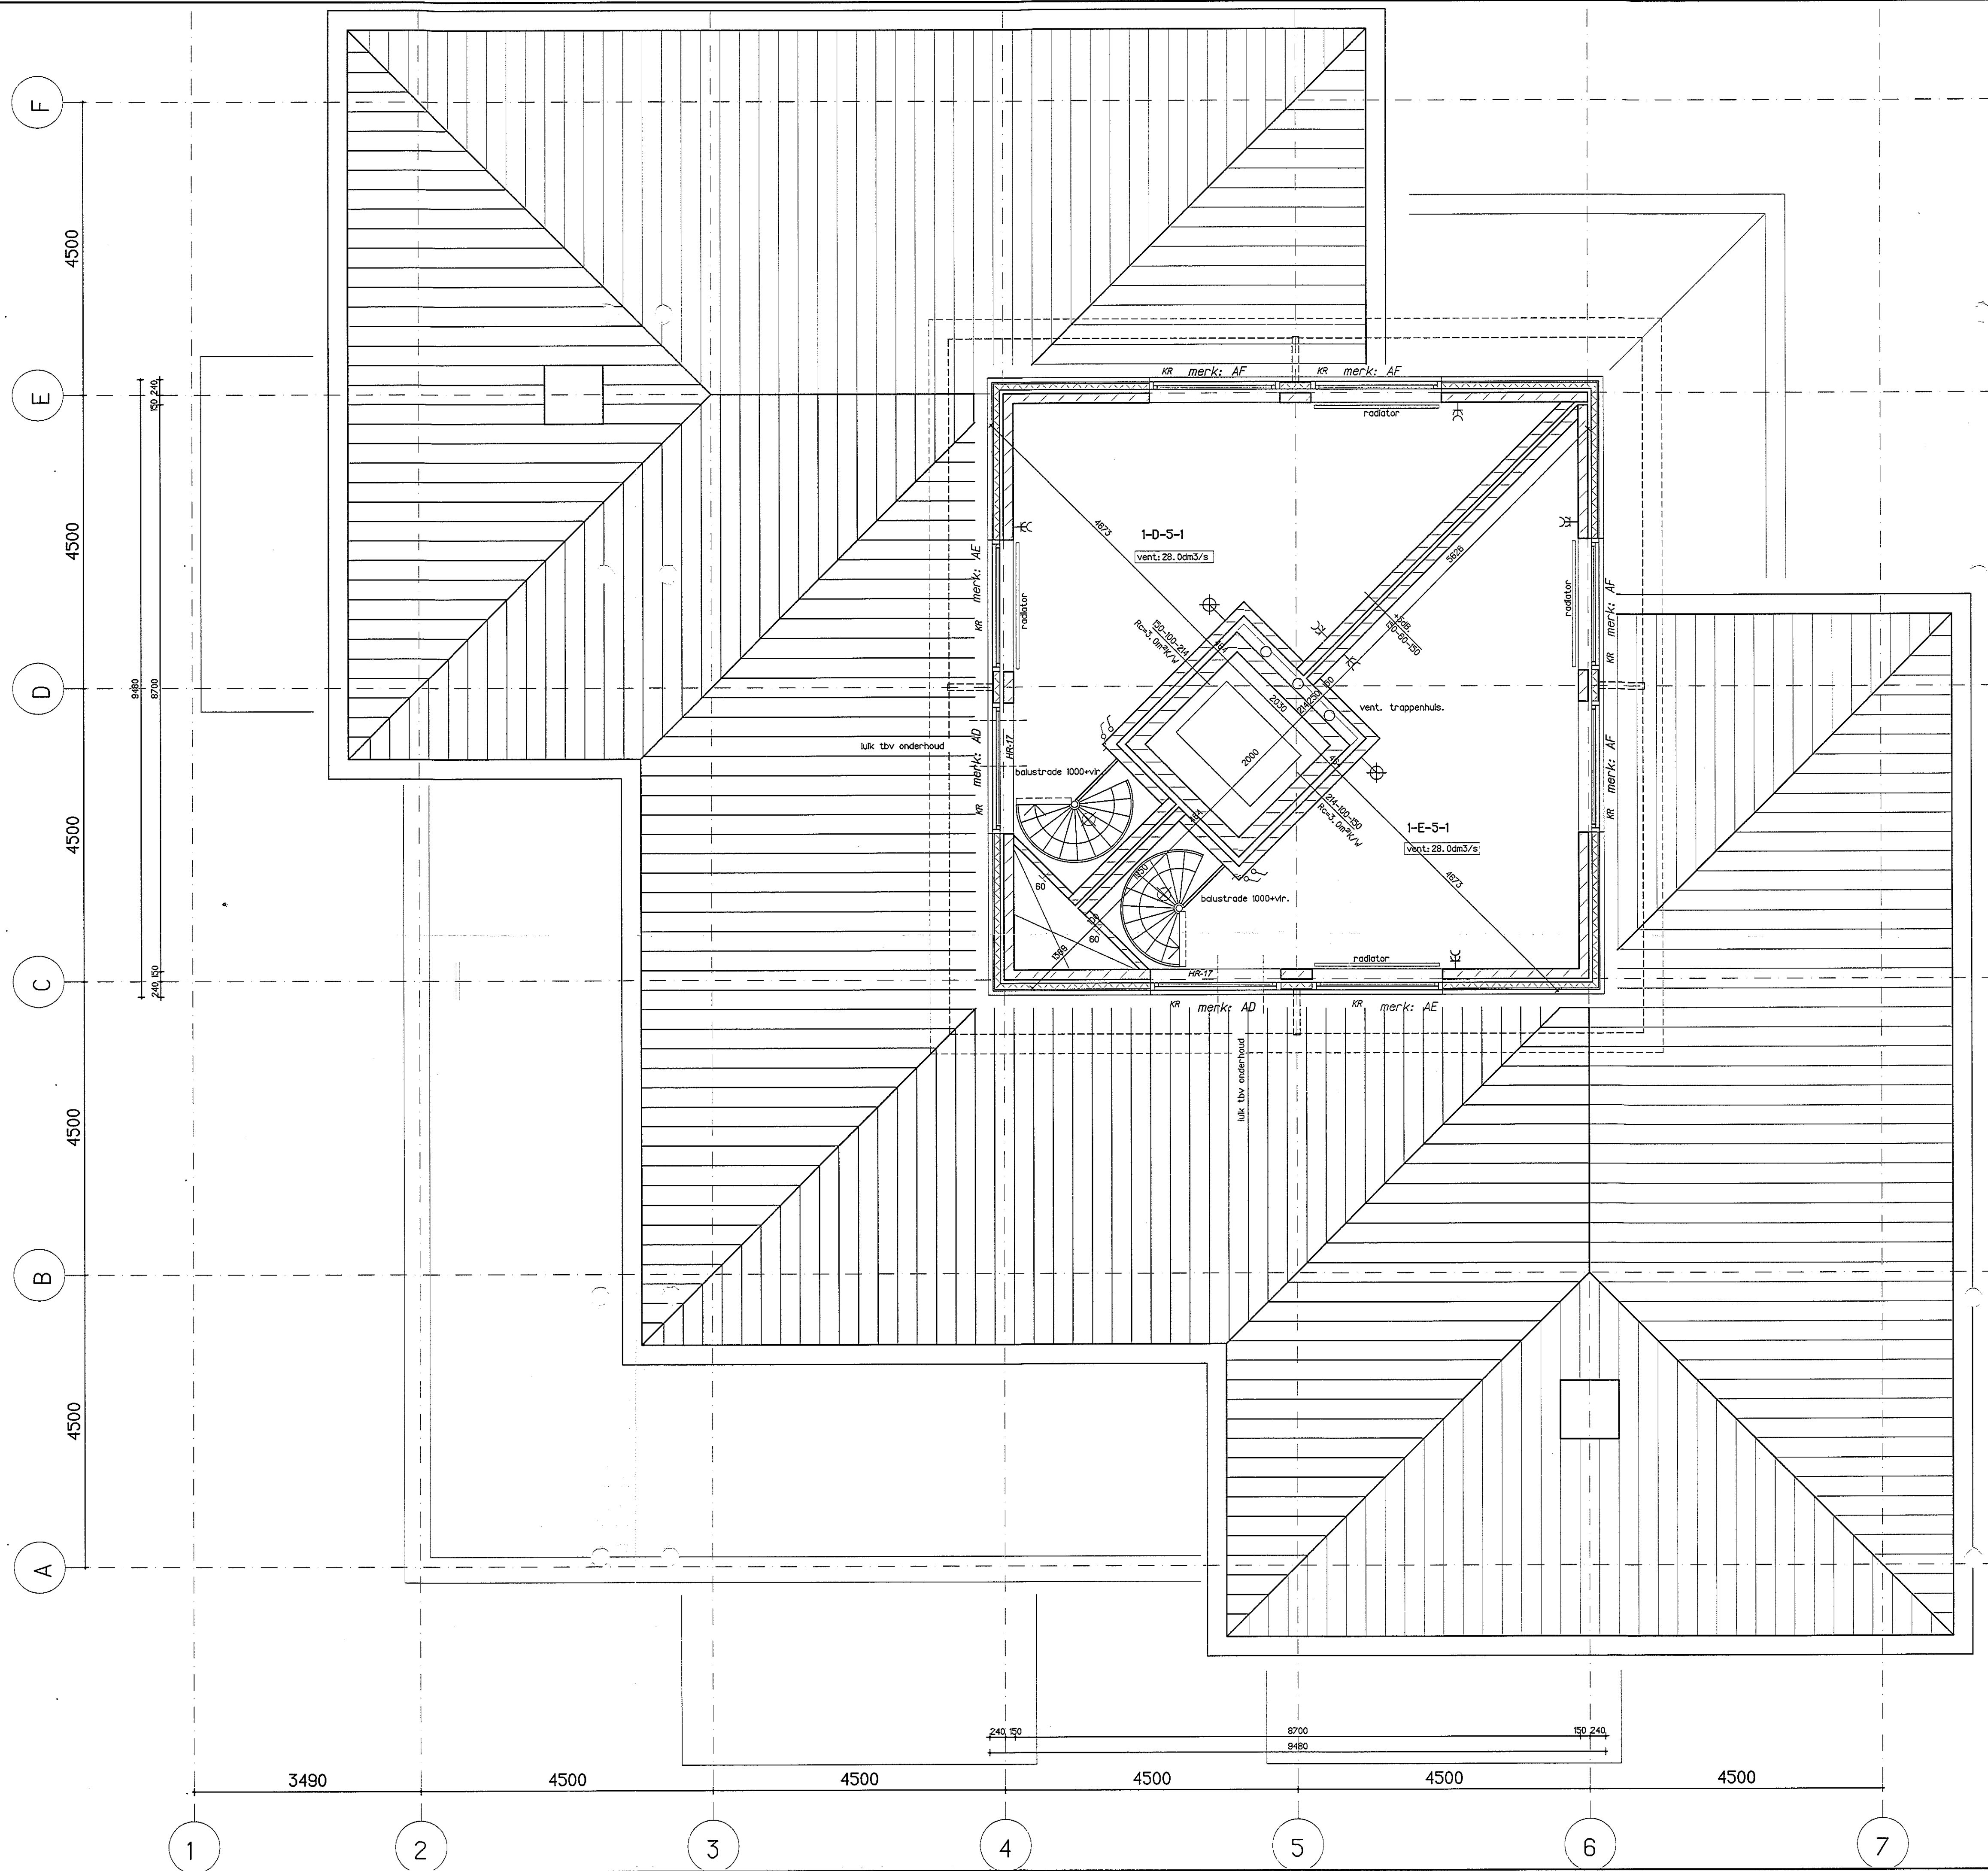


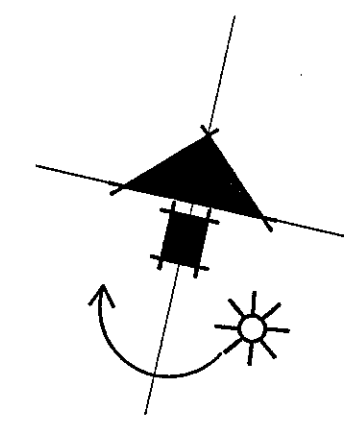

BEHOORT BIJ
BESLUIT VAN
13 MRT 2000
m: g8112

project : De bouw van 33 luxe appartementen
" 't Raveleyn " te Groenlo.

opdrachtgever : Thomasson Dura bv.
Postbus 877 7550 AW Hengelo (O).

gew. : 05.10.99
sch. : 1:50

architectenbureau van der Linde & associates.
Veldesebosweg 28a postbus 1091 7230 AB Wansveld 0575-522482.



werk. : 2725
blad. : BT-20

get. : bhl

2725-BT20

Bestektekening de Kanteel 4e verdieping / torenkamer.