
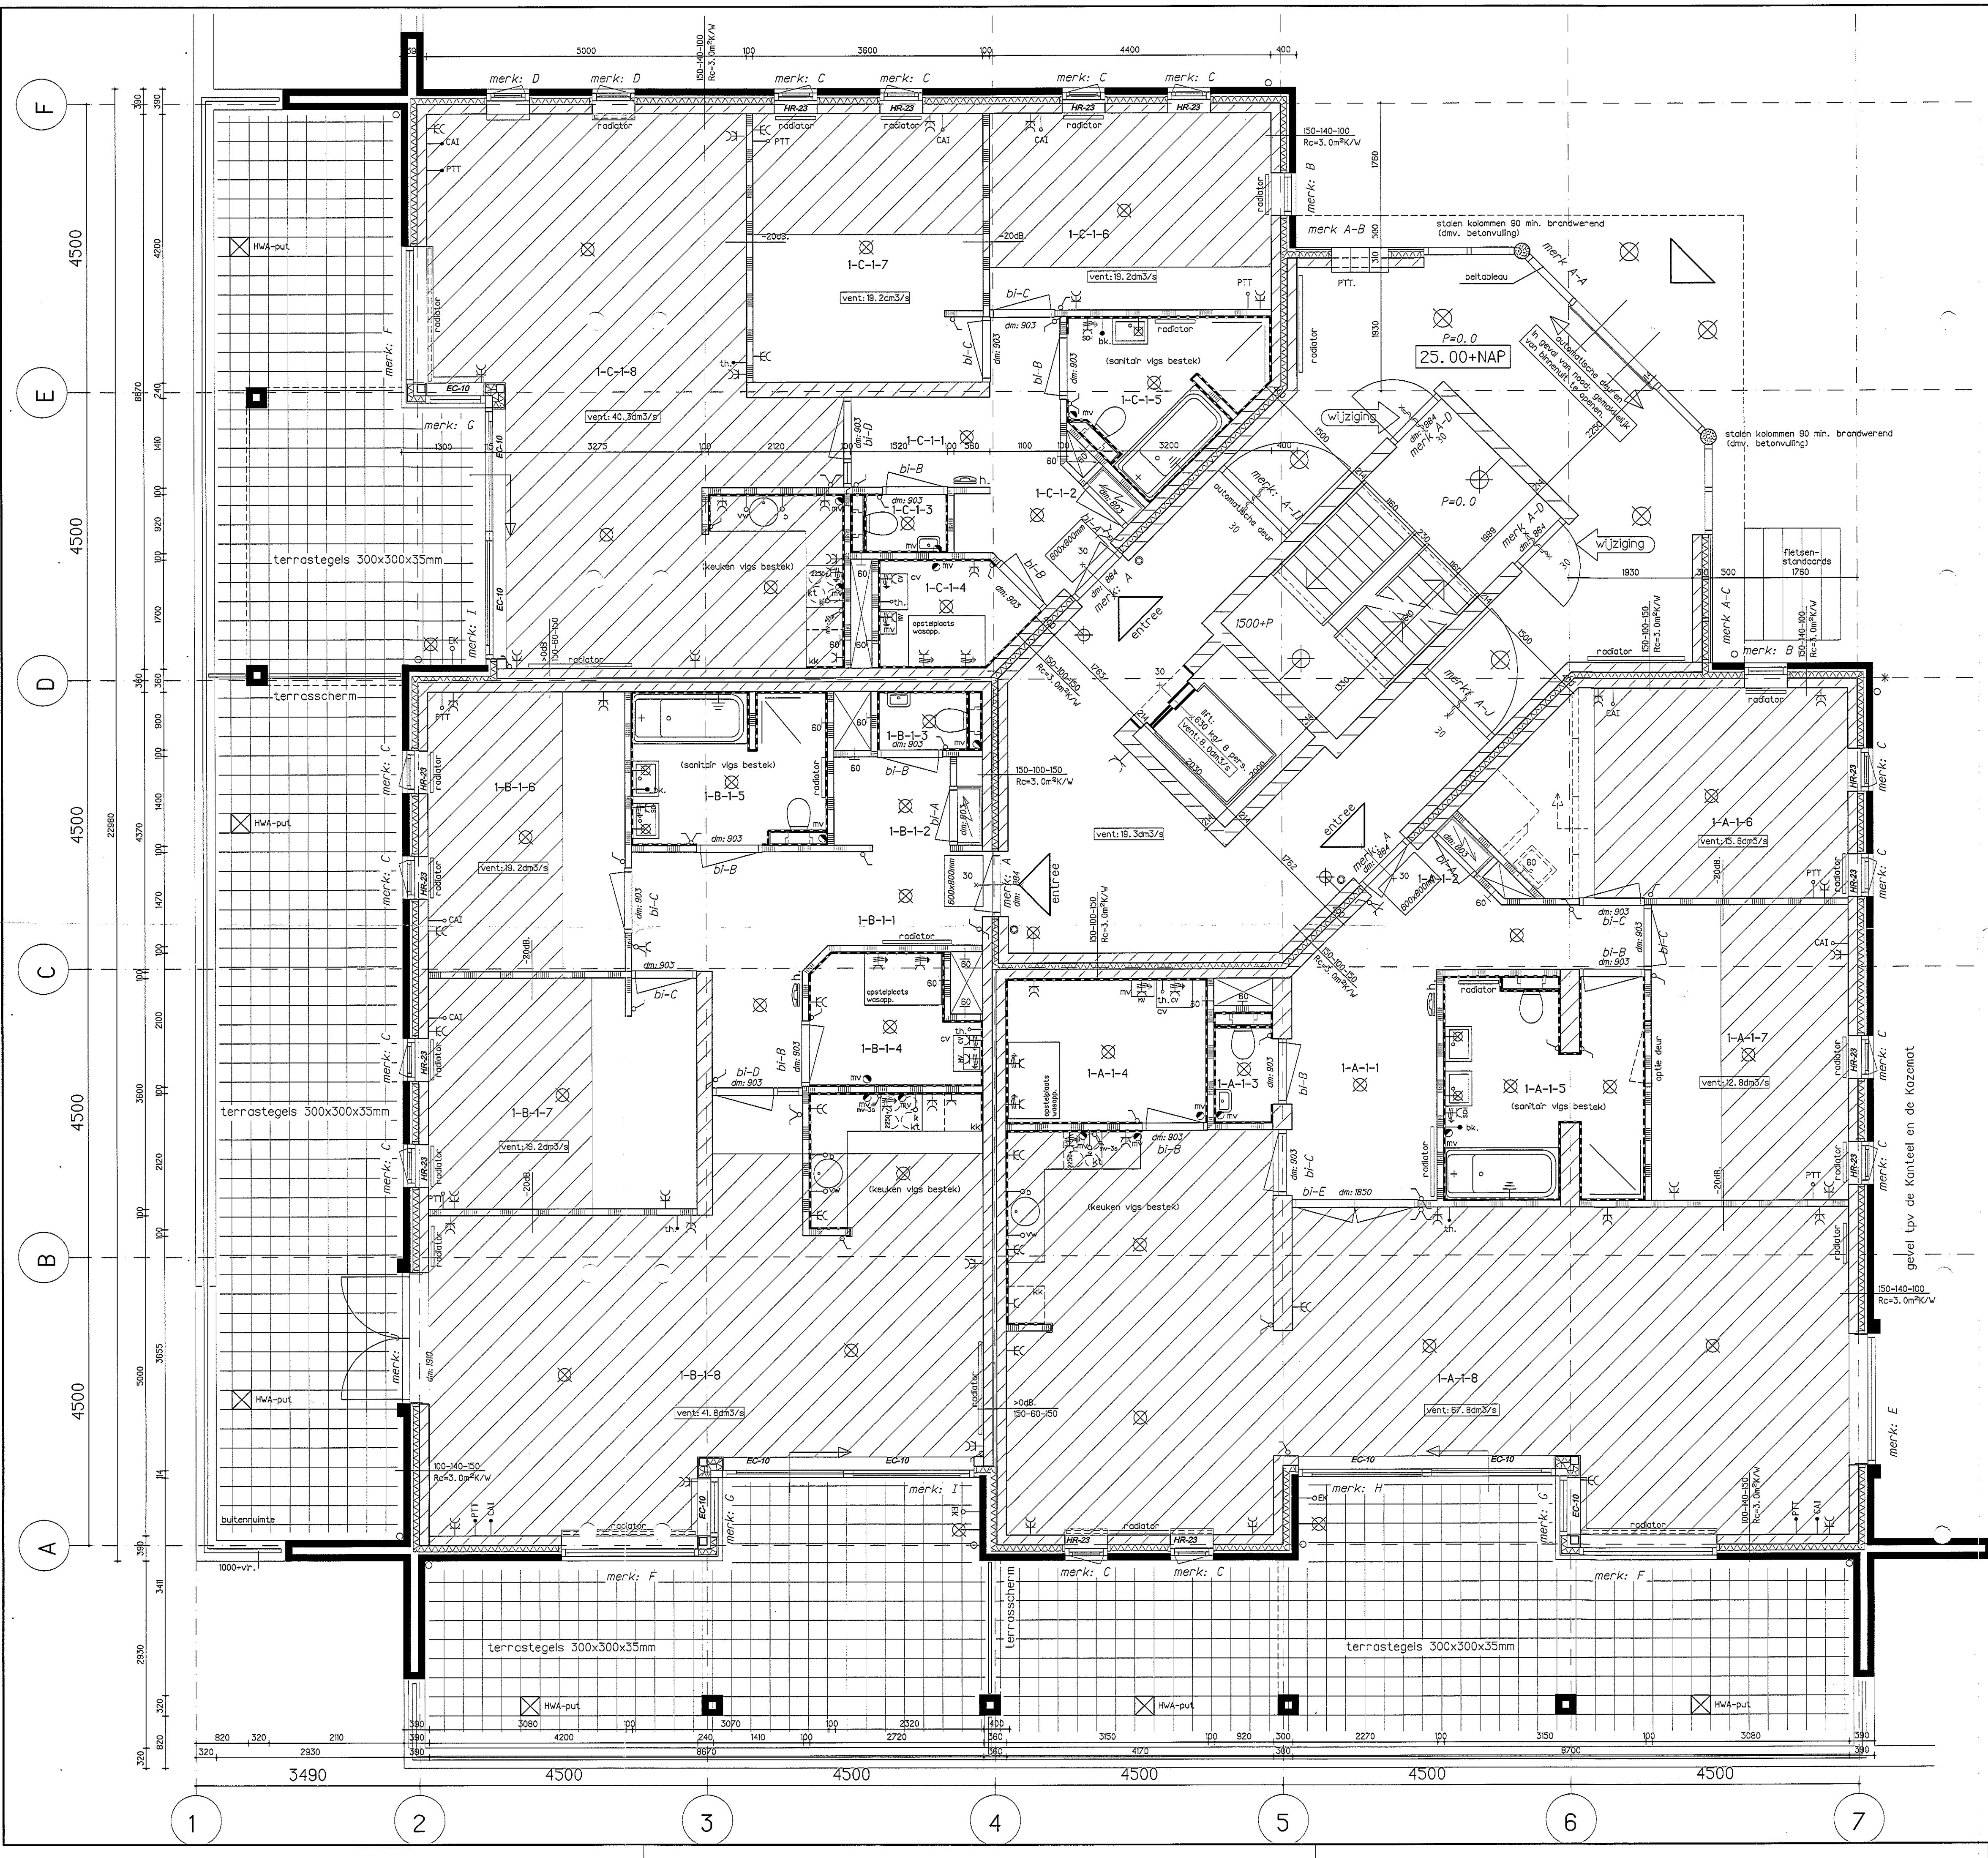


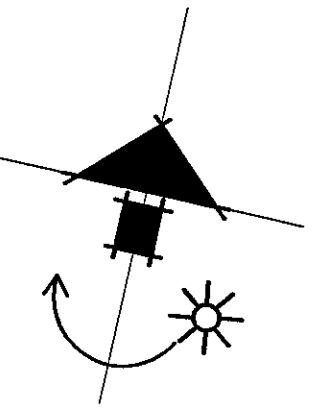

- renvooi. :
- = enkelpolige schakelaar.
 - = serieschakelaar.
 - = wisselschakelaar.
 - = enkele wandcontactdoos met randaarde.
 - = dubbele wandcontactdoos met randaarde.
 - = wandcontactdoos 1-polig geaard t.b.v. mech. vent. unit.
 - = wandcontactdoos 1-polig geaard t.b.v. cv-installatie.
 - = wandcontactdoos 1-polig geaard t.b.v. keukenmeubel op 2250-vloer.
 - = wandcontactdoos 1-polig geaard in badkamer (scheerstopcontact).
 - = wandcontactdoos 1-polig geaard (divers).
 - = schakelaar 3-polig t.b.v. mech. vent. unit.
 - = plafondlichtpunt aansluiting.
 - = wandlichtpunt aansluiting.
 - = kamerthermostaat.
 - = aansluitpunt thermostaat (loos).
 - = aansluitpunt evt. vaatwasser (loos).
 - = aansluitpunt evt. badkamerkachel.
 - = aansluitpunt evt. elektrische kachel op balkon/terras (loos).
 - = aansluitpunt PTT (loos).
 - = aansluitpunt CAI (loos).
 - = aansluitpunt elektr. kooktoestel (loos).
 - = aansluitpunt elektr. boiler (loos).
 - = huistelefoon met geïntegreerde voordeurbel en elektrische deur opener hoofdentree.
 - = opstelplaats wasmachine.
 - = opstelplaats wasdroger.
 - = centrale verwarmingstoestel.
 - = mechanische ventilatie-unit.
 - = opstelplaats koelkast.
 - = afzuigpunt mechanische ventilatie.
 - = centraal afdingspunt-badkamer.
 - = beeldruiker.
 - = radiator.
 - = buitenkraan.
 - = gevelmetselwerk : stenen vigs. monster architect.
 - = 100 / 150mm kalkzandsteenwanden (dragende binnenwanden).
 - = 100 mm cellenbetonelementen nietdragende binnenwanden.
 - = western red cedar deelen op regelwerk.
 - EC-10 = ventilator-ooster merk BUVA type Buvalux EC-10 capaciteit: 10dm³/sec/ml.
 - HR-17 = ventilator-ooster merk BUVA type Buvalux HR-17 capaciteit: 18,8dm³/sec/ml.
 - HR-23 = ventilator-ooster merk BUVA type Buvalux HR-23 capaciteit: 22,8dm³/sec/ml.
 - 60 = deur in combinatie met kozijn : 60 minuten brandwerend en zelfsluitend.
 - 30 = deur in combinatie met kozijn : 30 minuten brandwerend en zelfsluitend.
 - 10 = deur in combinatie met kozijn : 30 minuten brandwerend.
 - 60 = zelfsluitende deur.
 - 60 = muur of wand met een brandwerendheid van tenminste zoveel minuten als is aangegeven (NEN 6085).
 - * ventilatiecapaciteit in de volgende ruimten :
 - metruimte: 2,0dm³/s
 - toilet ruimte: 7,0 dm³/s
 - badruimte: 14,0 dm³/s
 - wasruimte: 14,0 dm³/s
 - * wandtegeelhoogten in de volgende ruimten :
 - boven keukenblok tot 1500+vr. (4m²).
 - toilet ruimte: 1500+vr.
 - badruimte: 1800+vr. t.p.v. douchehoek 2000+vr. met 1/3.0m.
 - wasruimte: tot 1500+vr.
 - * vloertegels worden aangebracht in de toilet ruimte, badruimte en wasruimte.
 - * trappen in het trappenhuis: prefab betontrap v.v. trapbomen breed: 1150mm. contr. 250mm optrede 187,5mm beide zijden voorzien van leuningen.
 - * alle (stalen) constructies - vloeren - etc. vigs tekening en berekening van de constructeur.
 - * de hoofdaraagconstructie bezit een brandwerendheid van minimaal 90 minuten.
 - * stallingsruimten in het souterrain (8,5% van het totaal m², GBO) vigs art. 48 v/h. Bouwbesluit.
 - = aanduiding verblijfsgebied.

BEHOORT BIJ
BESLUIT VAN
13 MRT 2000
nr. 98112

project : De bouw van 33 luxe appartementen
" t Raveleyn " te Groenlo.

opdrachtgever : Thomasson Dura bv.
Postbus 877 7550 AW Hengelo (O).

gew. : 22.02.'00
sch. : 1:50

architectenbureau van der Linde & associates.
Veldseboegweg 28a postbus 1091 7230 AB Wiersema 0575-522482.

werk. : 2725
blad. : BT-08

get. : bhl

2725-BT08.dwg