


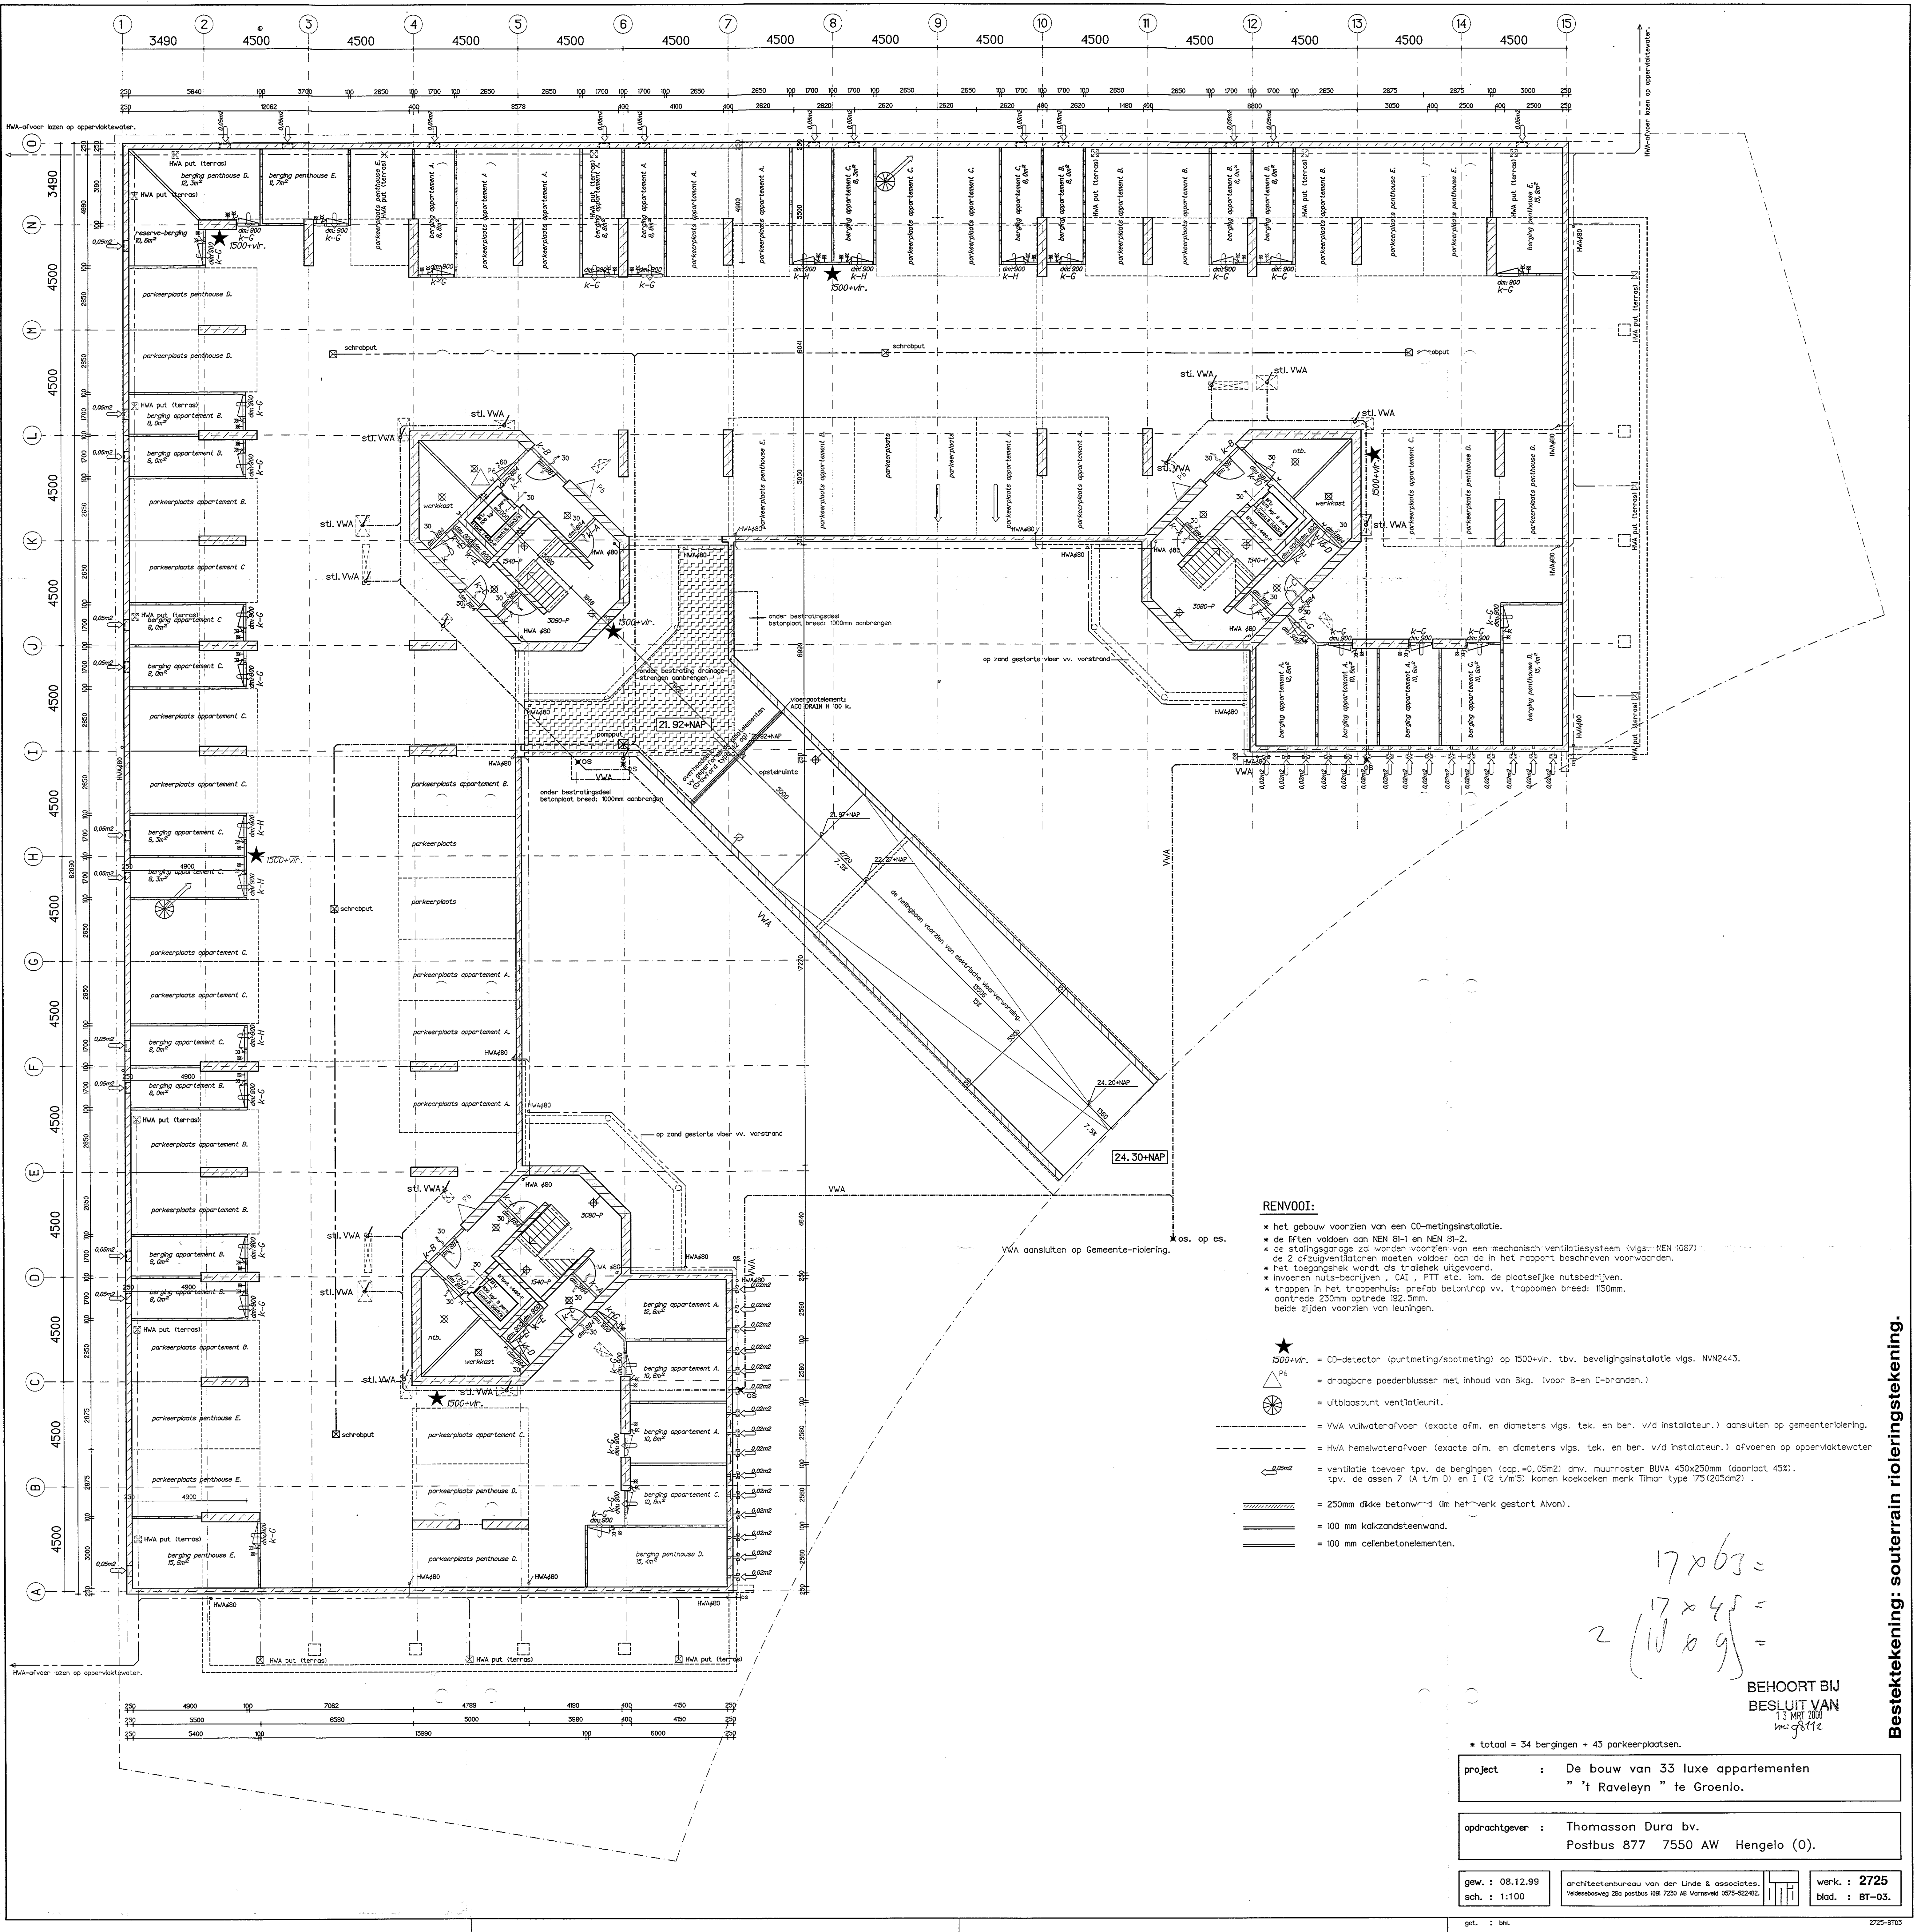

- RENVOOI:**
- * het gebouw voorzien van een CO-metingsinstallatie.
 - * de liften voldoen aan NEN 81-1 en NEN 31-2.
 - * de stallinggarage zal worden voorzien van een mechanisch ventilatiesysteem (vlg. NEN 1087) de 2 afzuigventilatoren moeten voldoen aan de in het rapport beschreven voorwaarden.
 - * het toegangshek wordt als traliehek uitgevoerd.
 - * invoeren nuts-bedrijven: CAI, PTT etc. iom. de plaatselijke nutsbedrijven.
 - * trappen in het trappenhuis: prefab betontrap vv. trappobnen breed: 1150mm, aantrede 230mm optrede 192,5mm, beide zijden voorzien van leuningen.
- ★ 1500+vir. = CO-detector (puntmeting/spotmeting) op 1500+vir. tbv. beveiligingsinstallatie vlg. NVN2443.
- △ P6 = draagbare poederblusser met inhoud van 6kg. (voor B-en C-branden.)
- ⊗ = uitblaaspunt ventilatieunit.
- = VWA vuilwaterafvoer (exacte afm. en diameters vlg. tek. en ber. v/d installateur.) aansluiten op gemeenteriolering.
- - - = HWA hemelwaterafvoer (exacte afm. en diameters vlg. tek. en ber. v/d installateur.) afvoeren op oppervlaktewater.
- ↘ 0,02m2 = ventilatie toevoer tpv. de bergingen (cap.=0,05m2) dmv. muurrooster BUVA 450x250mm (doorlaat 45x). tpv. de assen 7 (A v/m D) en 1 (2 t/m3) komen koekoeken merk Tilmor type 175 (205dm2).
- ▨ = 250mm dikke betonw.d. (in het verk gestort Alvon).
- ▨ = 100 mm kalkzandsteenwand.
- ▨ = 100 mm cellenbetonelementen.

17x63 =
2 (17x45 =
10x9 =

BEHOORT BIJ
BESLUIT VAN
13 MEI 2000
ingef. 12

* totaal = 34 bergingen + 43 parkeerplaatsen.

project : De bouw van 33 luxe appartementen
" t Raveleyn " te Groenlo.

opdrachtgever : Thomasson Dura bv.
Postbus 877 7550 AW Hengelo (0).

gew. : 08.12.99
sch. : 1:100

architectenbureau van der Linde & associates.
Valdesebosweg 28a postbus 1091 7230 AB Vorraveid 0575-322482.

werk. : 2725
blad. : BT-03.

Bestektekening: souterrain rioleringstekening.