


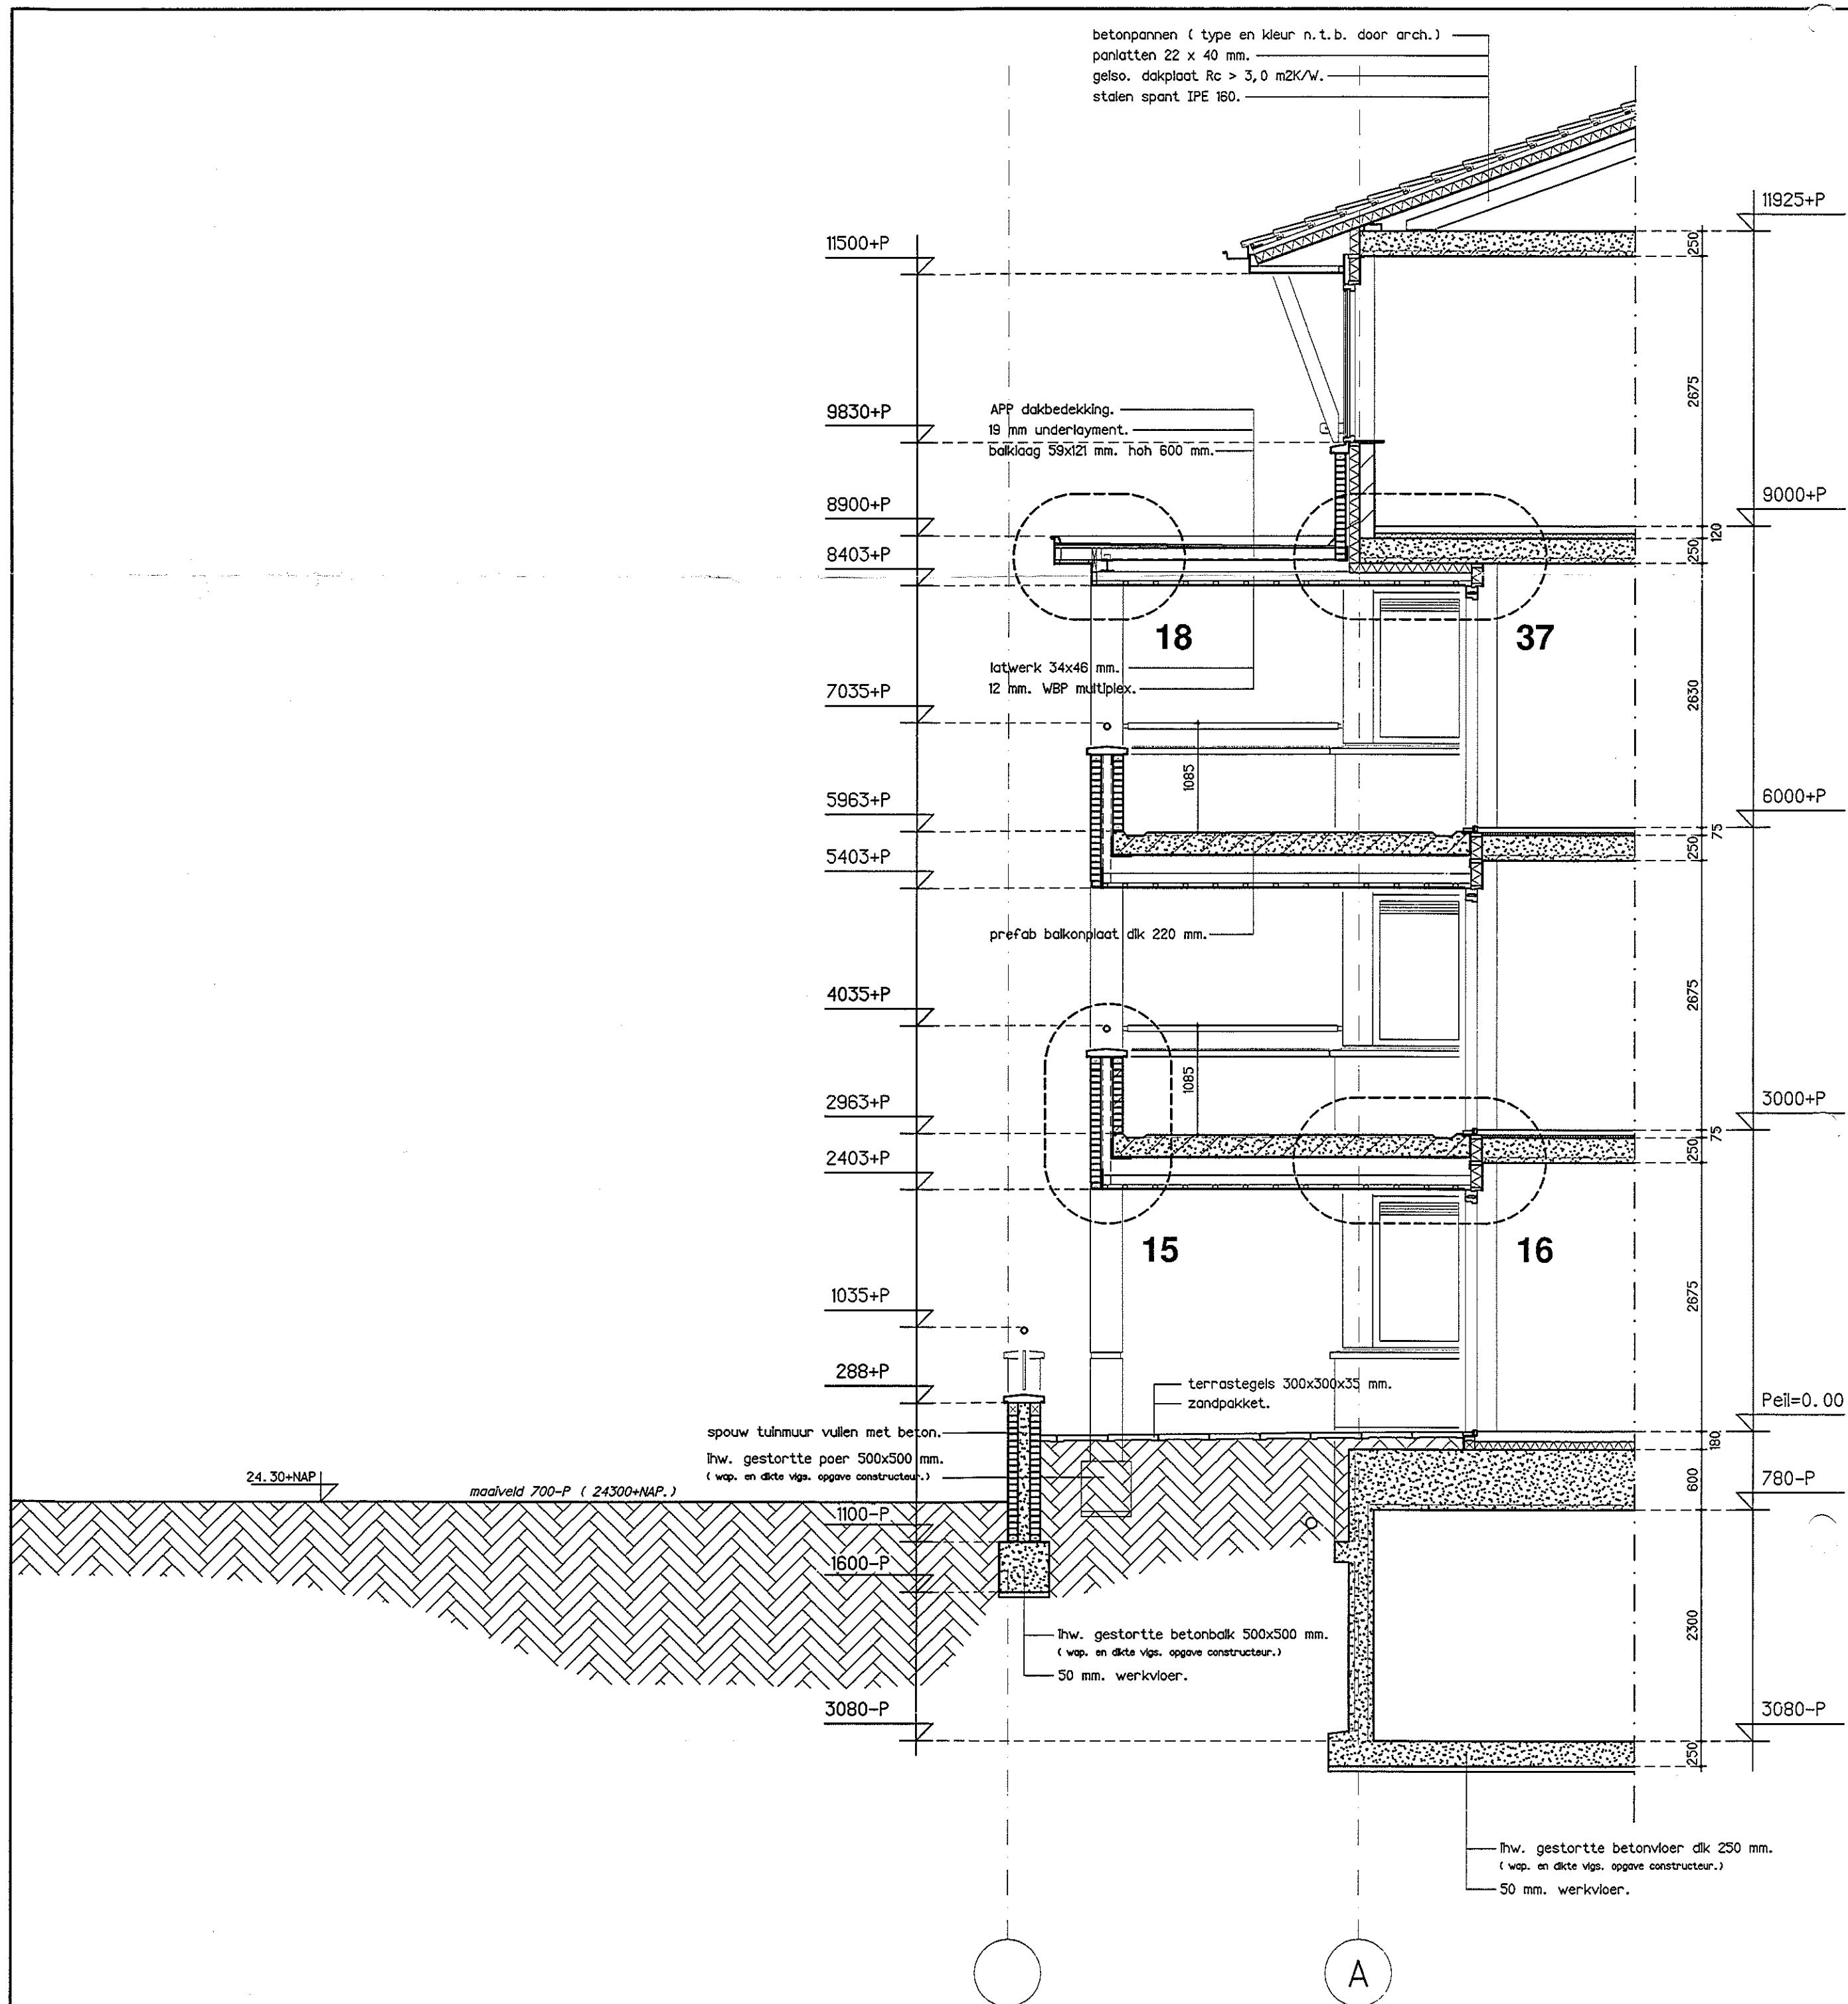


BEHOORT BIJ
 BESLUIT VAN
 13 MRT 2000
 m. g. 112

project : 33 luxe appartementen " 't-Raveleyn " Groenlo.

opdrachtgever : Thomasson Dura bv.
 postbus 877 7550 AW Hengelo. (O)

gew. : 05.10.99.
 sch. : 1:50

architectenbureau van der Linde & associates.
 Veldesebosweg 28a postbus 1091 7230 AB Wapenveld 0575-522482.
 e-mail : archbureauvanderlinde@hetnet.nl.

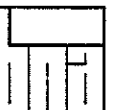

werk. : 2725
 blad. : BT-32

get. : M. J. G. M.

Doorsnede IX - X.